


# 貸室平面図 (3階)

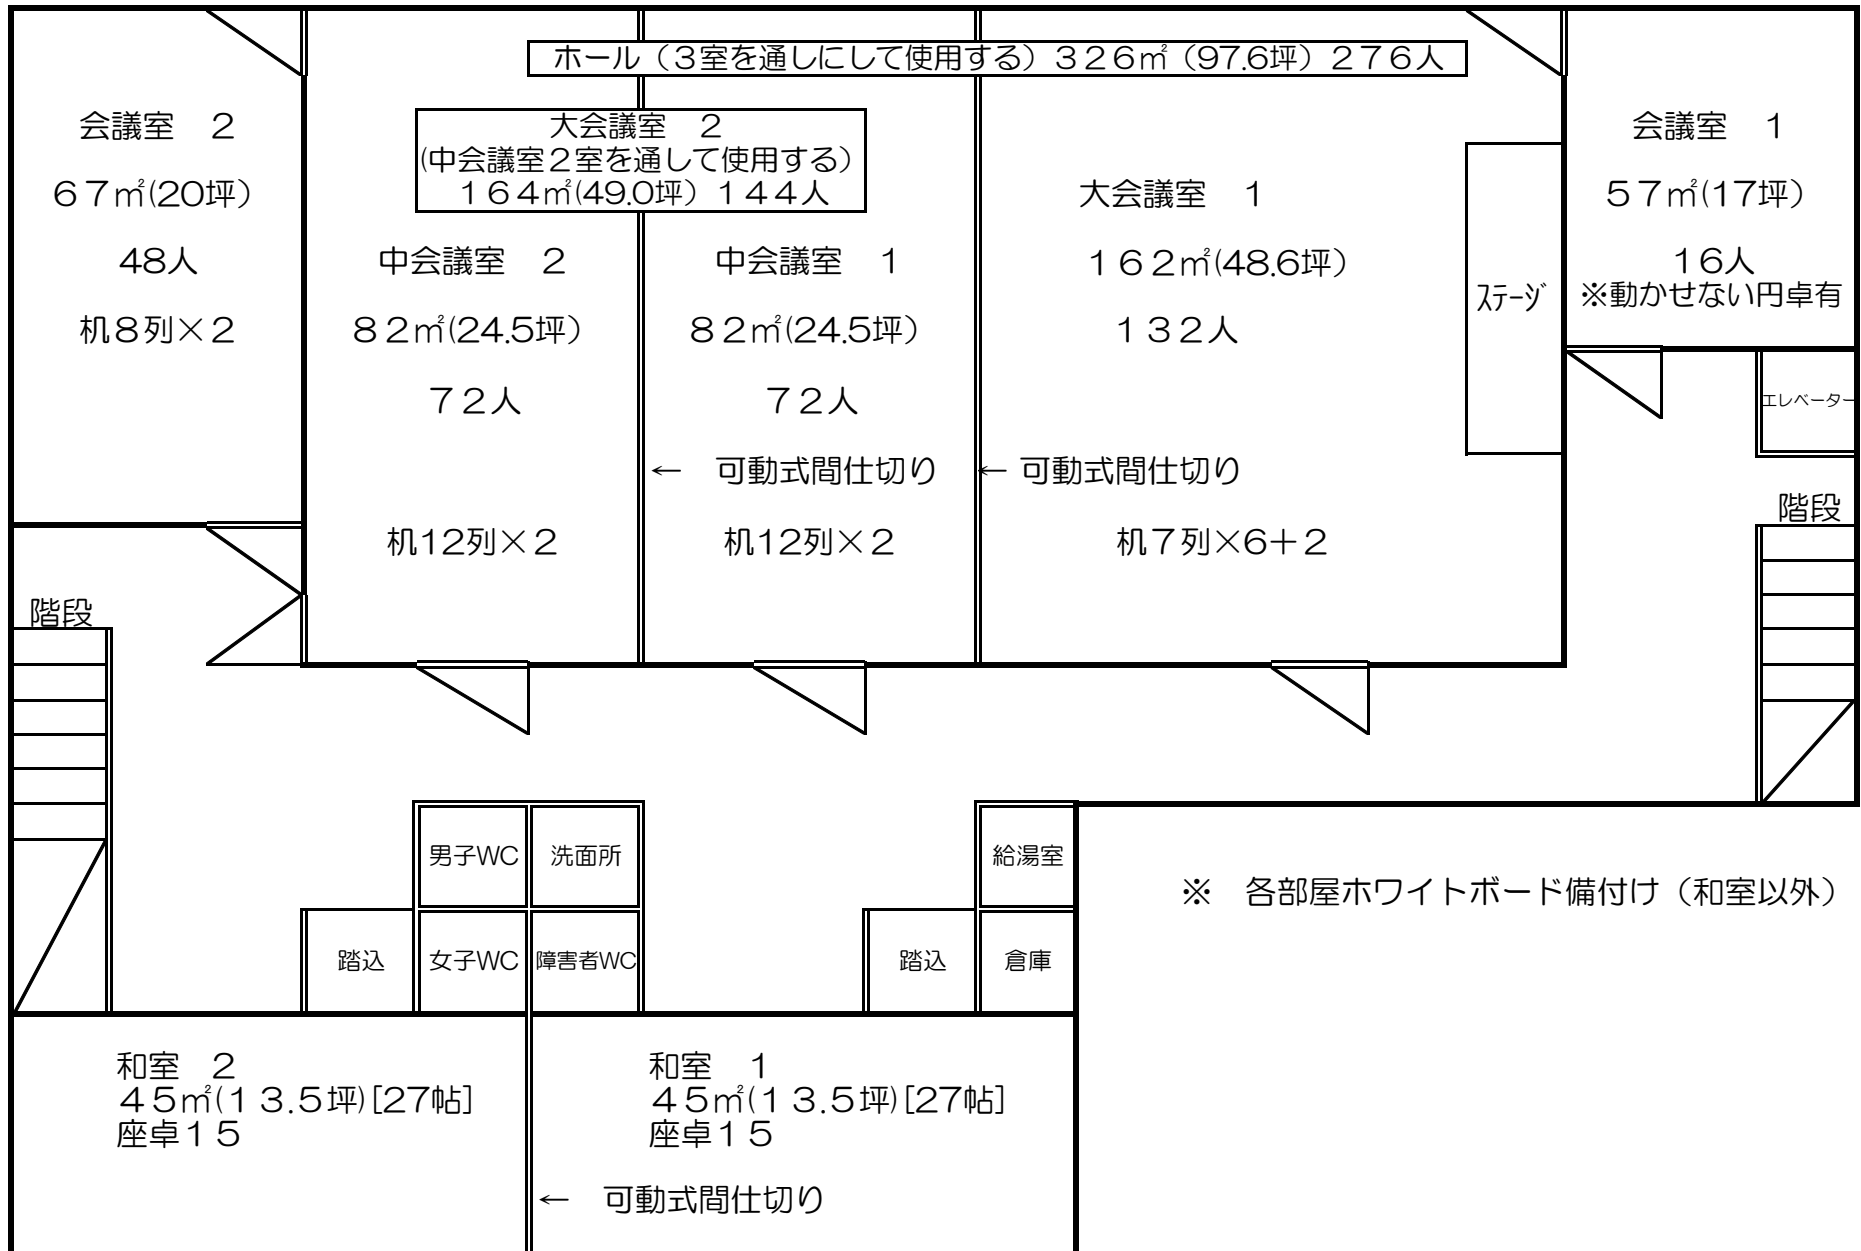

※ 各部屋ホワイトボード備付け (和室以外)